


# Структурная схема АСУ

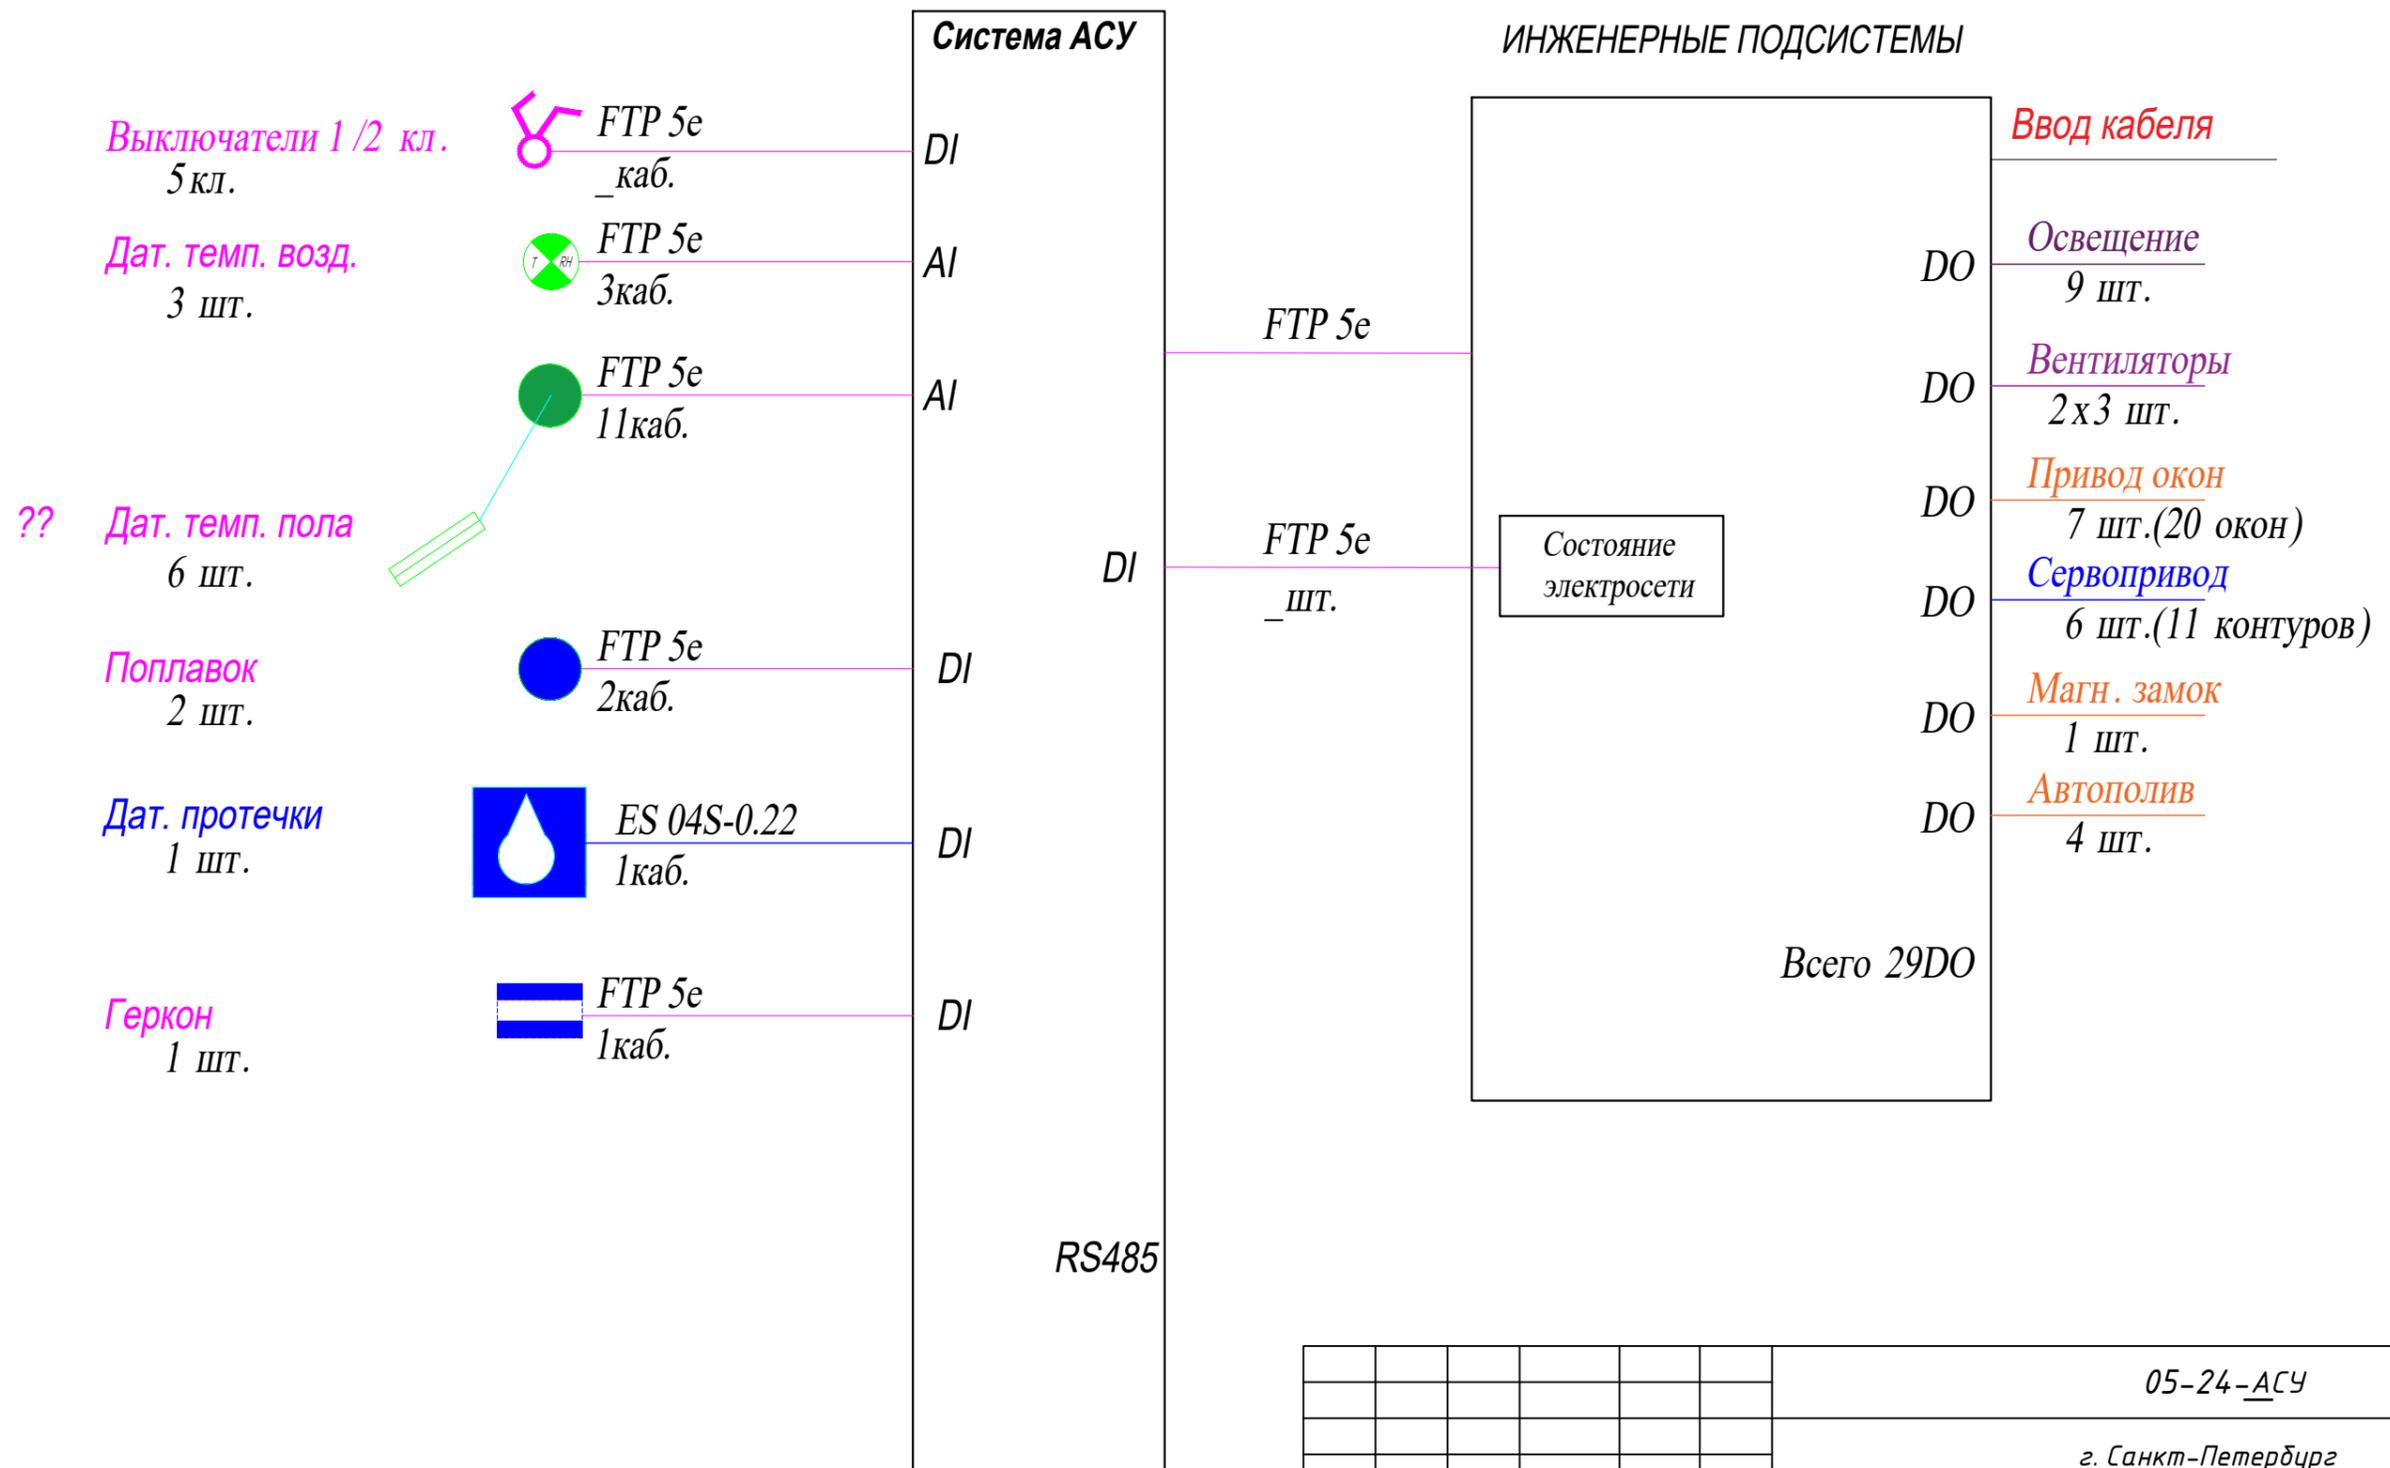

Инв. N подл.	Подп. и дата	Взам. инв. N

						05-24-АСУ			
						г. Санкт-Петербург КП "Петергофские дачи"			
Изм.	Кол.уч.	Лист	N док.	Подп.	Дата		Стадия	Лист	Листов
Разраб.		Хромченко					P	3.1	1
Менеджер									
Н.контроль		Нагайцев							
ГИП		Нагайцев							
Структурная схема АСУ для теплицы							ООО "Новый Дом"		

Таблица соответствия DI EasyHome M-1

Прибор	U, V; L	AB	Порт	Наименование	Назначение
EH. M-1	24V DC		DI1	Ввод OQF	
	24V DC		DI2	Выкл.1	
	24V DC		DI3	Выкл.2	
	24V DC		DI4	Выкл.3	
	24V DC		DI5	Выкл.4	
	24V DC		DI6	Выкл.5	
	24V DC		DI7	Геркон.1	
	24V DC		DI8	Протечка.1	

Таблица соответствия DO EasyHome M-1

Прибор	U, V; L	AB	Обозн. PLC	Порт	Наименование	Назначение
EasyHome Reley	220V AC		L1	DO1	Свет.1	Освещение
	220V AC		L2	DO2	Свет.2	
	220V AC		L3	DO3	Свет.3	
	220V AC		L4	DO4	ФитоСвет.1	
	220V AC		L5	DO5	ФитоСвет.2	
	220V AC		L6	DO6	ФитоСвет.3	
	220V AC		L7	DO7	ФитоСвет.4	
	220V AC		L8	DO8	ФитоСвет.5	
	220V AC		L9	DO9	ФитоСвет.6	

Таблица соответствия DO EasyHome MODUL 8xDI+8xDO

Прибор	U, V; L	AB	Порт	Наименование	Назначение
8xDI+8xDO №1	24V DC		DO9	ТП.1	Сервопривод отопления
	24V DC		DO10	ТП.2	
	24V DC		DO11	ТП.3	
	24V DC		DO12	ТП.4	
	24V DC		DO13	ТП.5	
	24V DC		DO14	ТП.6	
	24V DC		DO15		
24V DC		DO16	МЗ.1	Магн. замок	

Таблица соответствия DO EasyHome MODUL 8xDI+8xDO

Прибор	U, V; L	AB	Порт	Наименование	Назначение
8xDI+8xDO №2	24V DC		DO9	Автополив.1	
	24V DC		DO10	Автополив.2	
	24V DC		DO11	Автополив.3	
	24V DC		DO12	Автополив.4	
	24V DC		DO13		
	24V DC		DO14		
	24V DC		DO15		
24V DC		DO16			

Таблица соответствия DI EasyHome MODUL 16xADI

Прибор	U, V; L	AB	Порт	Наименование	Назначение
16xADI №3	24V DC		ADI1	Темпер.1 (воздух)	
	24V DC		ADI2	Темпер.2 (воздух)	
	24V DC		ADI3	Темпер.3 (воздух)	
	24V DC		ADI4	Темпер.1 (грунт)	
	24V DC		ADI5	Темпер.2 (грунт)	
	24V DC		ADI6	Темпер.3 (грунт)	
	24V DC		ADI7	Темпер.4 (грунт)	
	24V DC		ADI8	Темпер.5 (грунт)	
	24V DC		ADI9	Темпер.6 (грунт)	
	24V DC		ADI10		
	24V DC		ADI11		
	24V DC		ADI12		
	24V DC		ADI13		
	24V DC		ADI14		
	24V DC		ADI15		Поплавок.1
	24V DC		ADI16		Поплавок.2

Таблица соответствия DO EasyHome MODUL 16xDO

Прибор	U, V; L	AB	Порт	Наименование	Назначение
16xDO №4	24V DC		DO.1	Вент.1.1 (воздух)	
	24V DC		DO.2	Вент.1.2 (воздух)	
	24V DC		DO.3	Вент.1.3 (воздух)	
	24V DC		DO.4	Вент.2.1 (воздух)	
	24V DC		DO.5	Вент.2.2 (воздух)	
	24V DC		DO.6	Вент.2.3 (воздух)	
	24V DC		DO.7	Окна.1	
	24V DC		DO.8	Окна.2	
	24V DC		DO.9	Окна.3	
	24V DC		DO.10	Окна.4	
	24V DC		DO.11	Окна.5	
	24V DC		DO.12	Окна.6	
	24V DC		DO.13	Окна.7	
	24V DC		DO.14	Окна.7	
	24V DC		DO.15		
	24V DC		DO.16		

Взам. инв. N

Подп. и дата

Инв. N подл.

05-24-\_\_ЭС

г. Санкт-Петербург  
КП "Петергофские дачи"

Изм.	Кол.уч.	Лист	N док.	Подп.	Дата
Разраб.				Хромченко	
Менеджер					
Н.контроль				Нагайцев	
ГИП				Нагайцев	

Стадия	Лист	Листов
Р	4.1	1

Цоколевка модулей щита ТЩ

ООО "Новый Дом"

